

LAVORI DI MANUTENZIONE STRAORDINARIA DELLA SCUOLA DELL'INFANZIA-PRIMARIA E SECONDARIA DI I GRADO DEL PLESSO "A.LUCIANI", MESSINA ITALIA

COMMITTENTE: XIII Istituto Comprensivo "A. Luciani" (ME)

LOCALITA': Messina, Italia

ANNO: 2014

IMPORTO DEI LAVORI: € 224.000

SERVIZI PRESTATI:

- Progettazione definitiva/ese cutiva
- Coordinamento della Sicurezza
- Direzione Lavori, Misura e Contabilità




PLANIMETRIA DEI LUOGHI




ESTERNI ED INTERNI PRIMA DEI LAVORI




PROSPETTI E LOCALI INTERNI DOPO I LAVORI

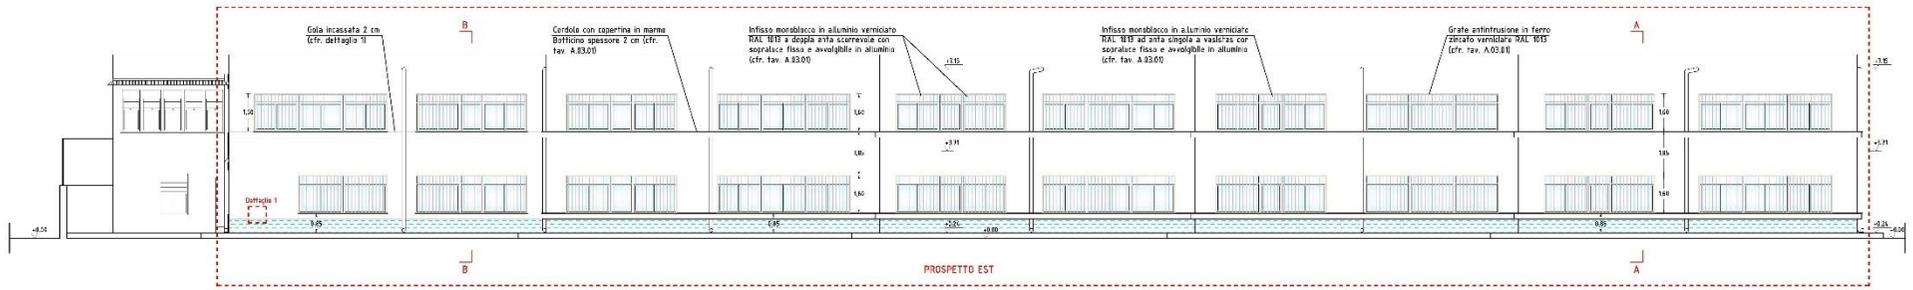


PROSPETTO DI PROGETTO EST

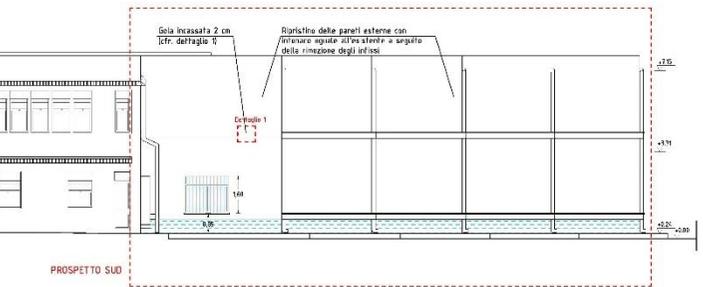


PROSPETTO DI PROGETTO SUD

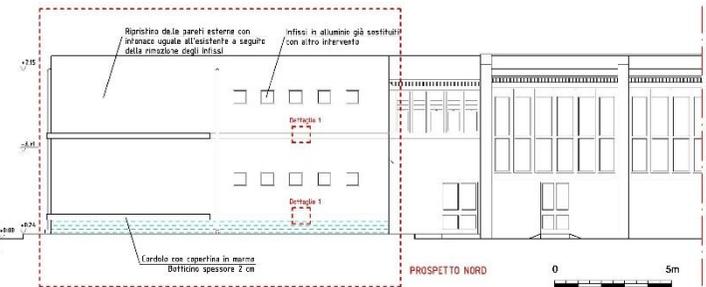


PROSPETTO DI PROGETTO NORD

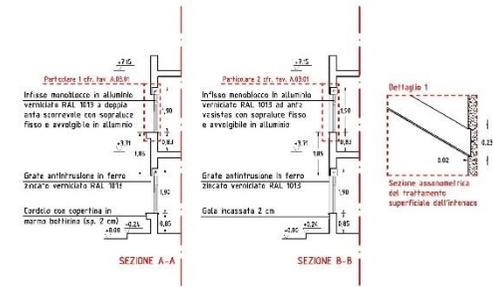

SEZIONI TIPO

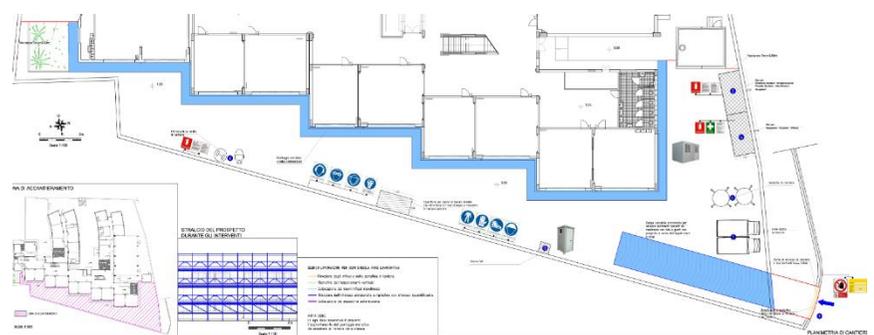

PIANO DI SICUREZZA E COORDINAMENTO

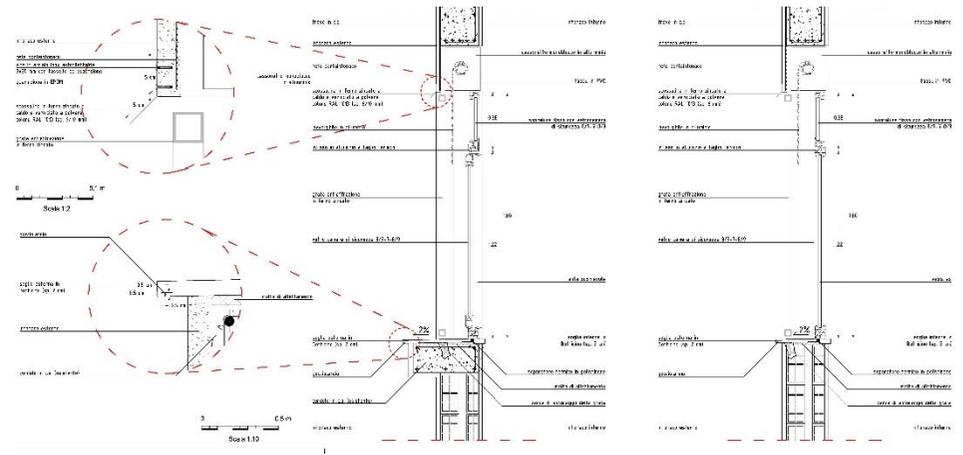

PARTICOLARI COSTRUTTIVI